


落蓋式U・舗装止U

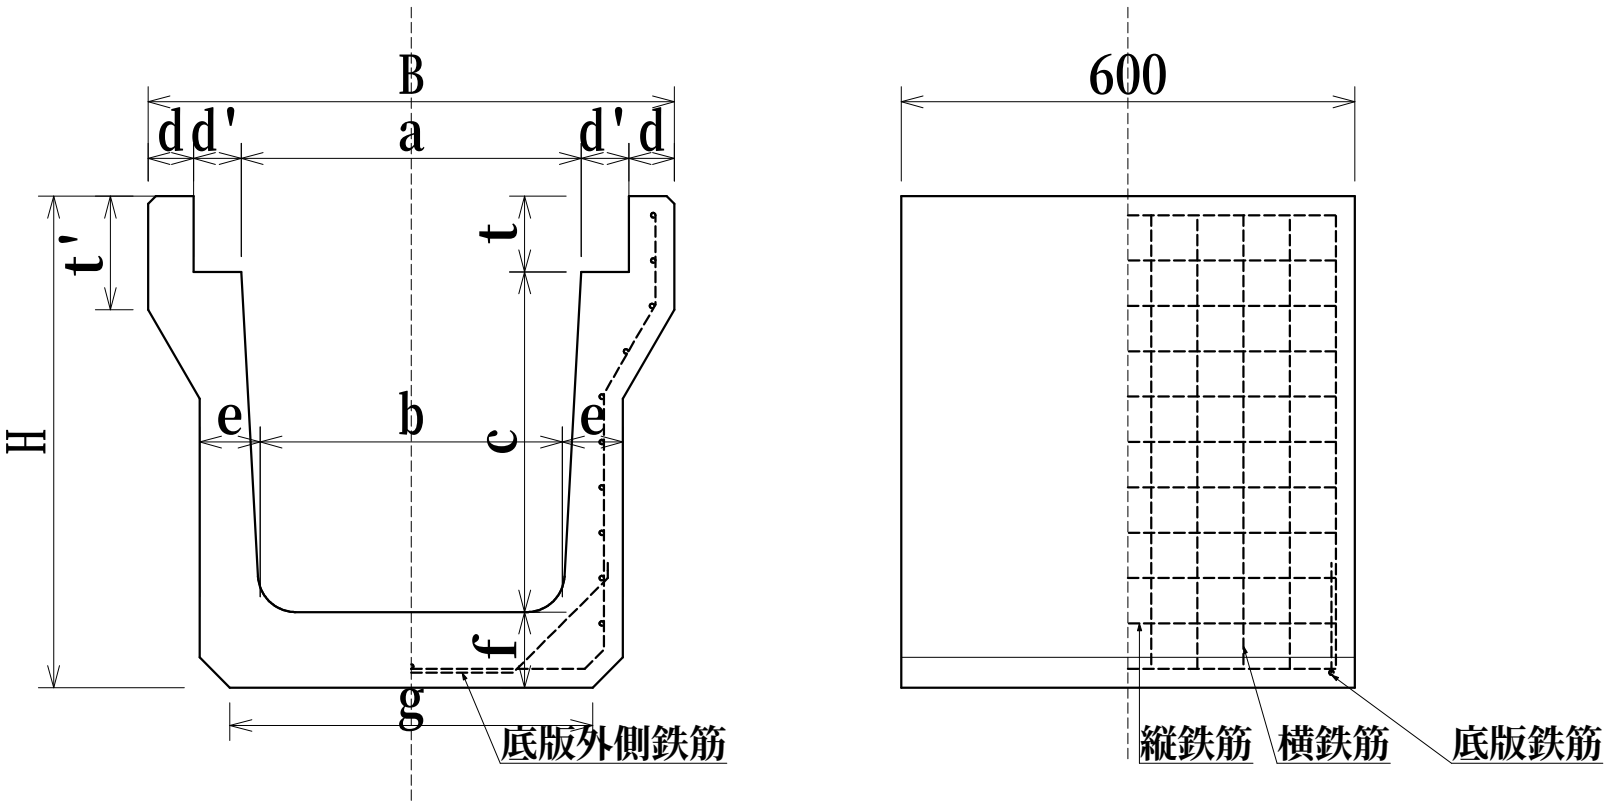

単位mm																				
種類	呼び	a	b	c	d	d'	e	f	g	t	t'	H	B	配筋						参考重量 (kg)
														横鉄筋		縦鉄筋		底版鉄筋		
														径	本数	径	本数	径	本数	
落蓋式	240	240	220	240	60	50	60	60	240	85	100	385	460	6.00	6	4.00	11	6.00	2	88
	300	300	260	300	70	55	65	65	300	85	100	450	550	6.00	7	4.00	11	6.00	2	120
舗装止	240	240	220	240	50	53	65	70	270	85	120	395	446	6.00	9	6.00	10	6.00	2	101
	300	300	260	300	52	58	75	80	330	85	120	465	520	6.00	9	6.00	11	6.00	2	135
	360	360	310	360	60	58	75	90	380	85	120	535	596	6.00	10	6.00	17	6.00	2	155
	450	450	400	450	60	63	80	100	480	100	150	650	696	6.00	10	6.00	21	6.00	2	200

※コンクリート蓋は「上ぶた式U形側溝 ふた 2種」をご利用ください。