


特注L型（小田原厚木道路）

製品図

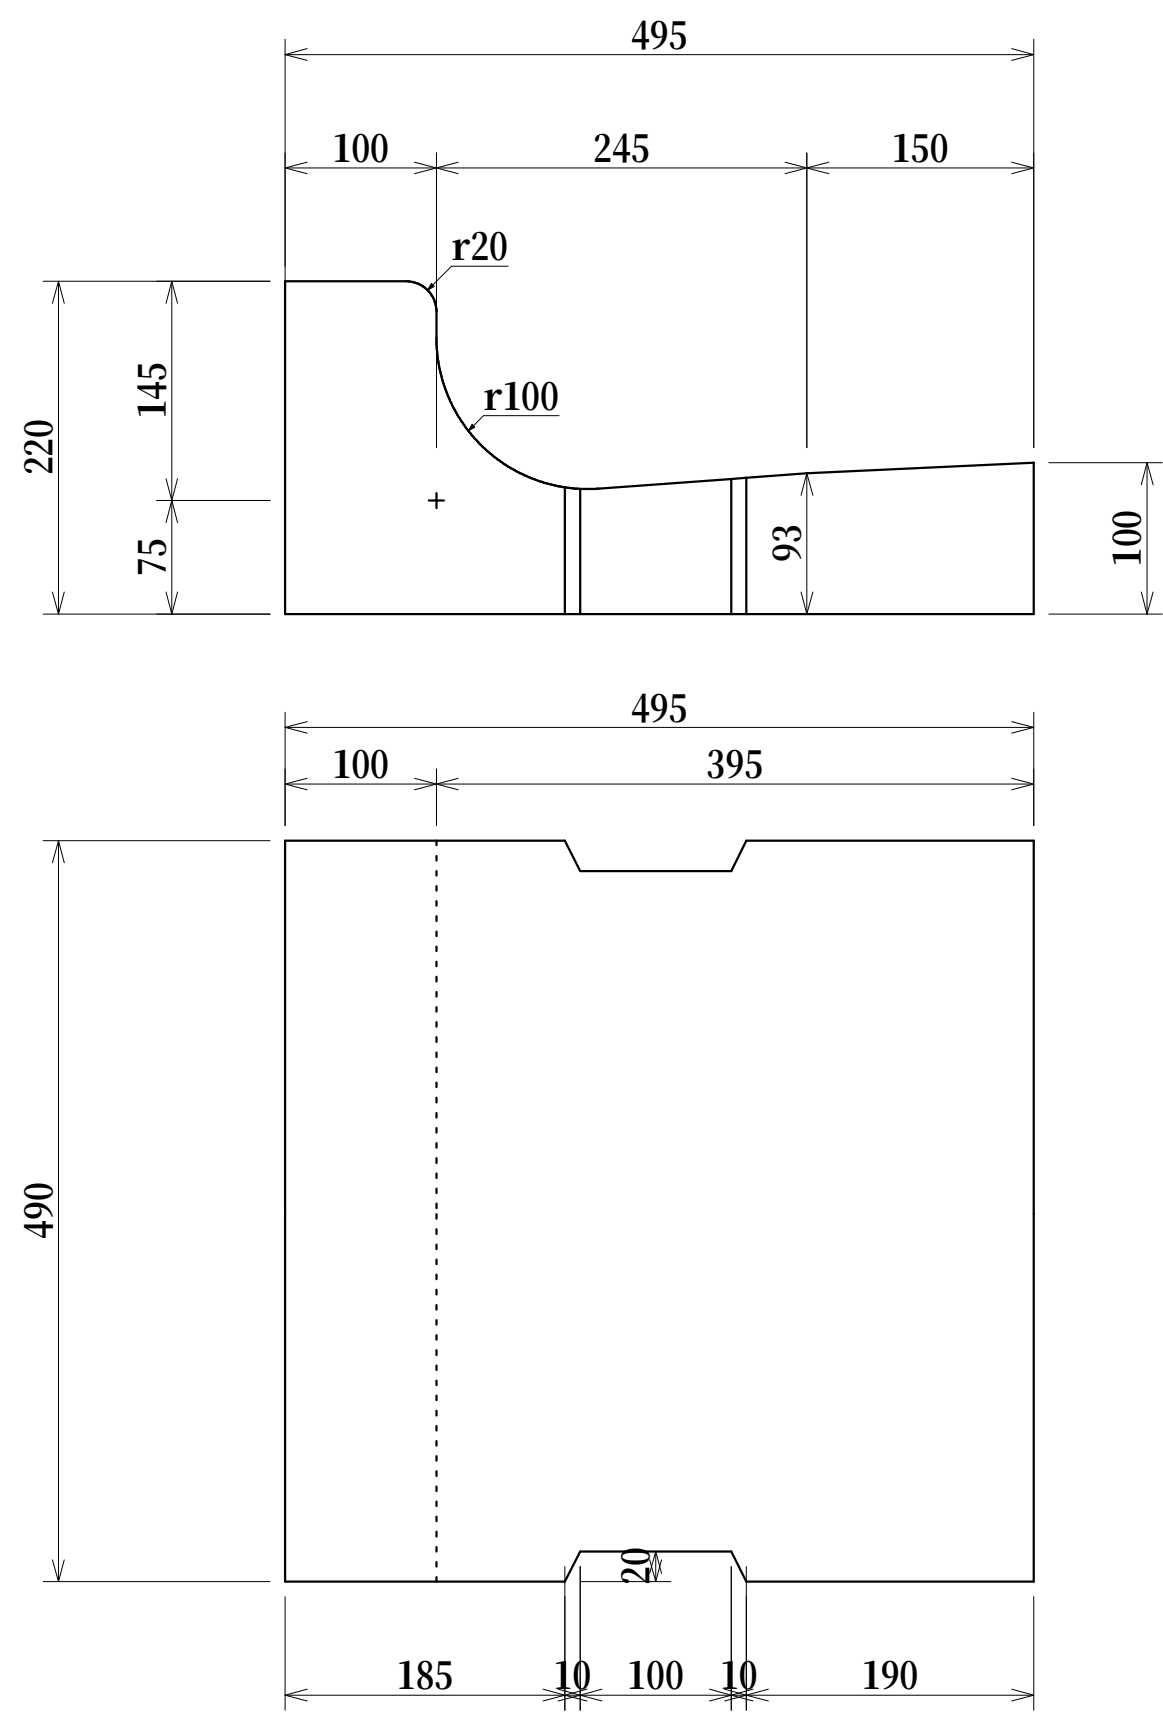

配筋図

