


横断暗渠ブロック

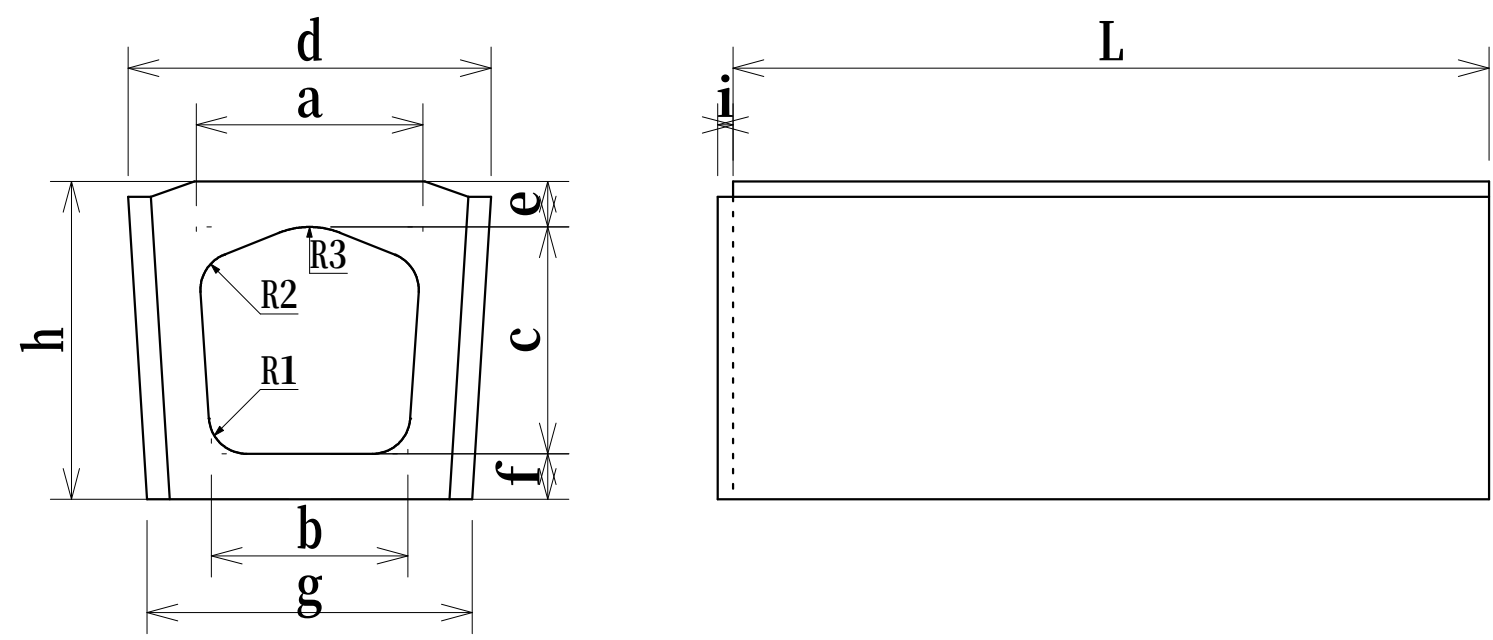

呼び		a	b	c	d	e	f	g	h	i	L	R1	R2	R3	参考重量 (kg)
タイプ2	180	180	170	180	330	45	40	310	265	20	1000	50	50	70	97
	240	240	220	240	405	60	50	375	350	20	1000	50	50	90	160
	300	300	260	300	480	60	60	430	420	20	1000	50	50	110	197
	360	360	310	360	585	75	65	517	500	20	1000	50	50	110	298
	450	450	400	450	685	85	90	620	625	20	1000	70	50	130	461
	600	600	540	600	865	130	135	775	865	20	1000	70	50	150	780