



歩車道境界ブロックA 真物、平7cmのR物寸法表

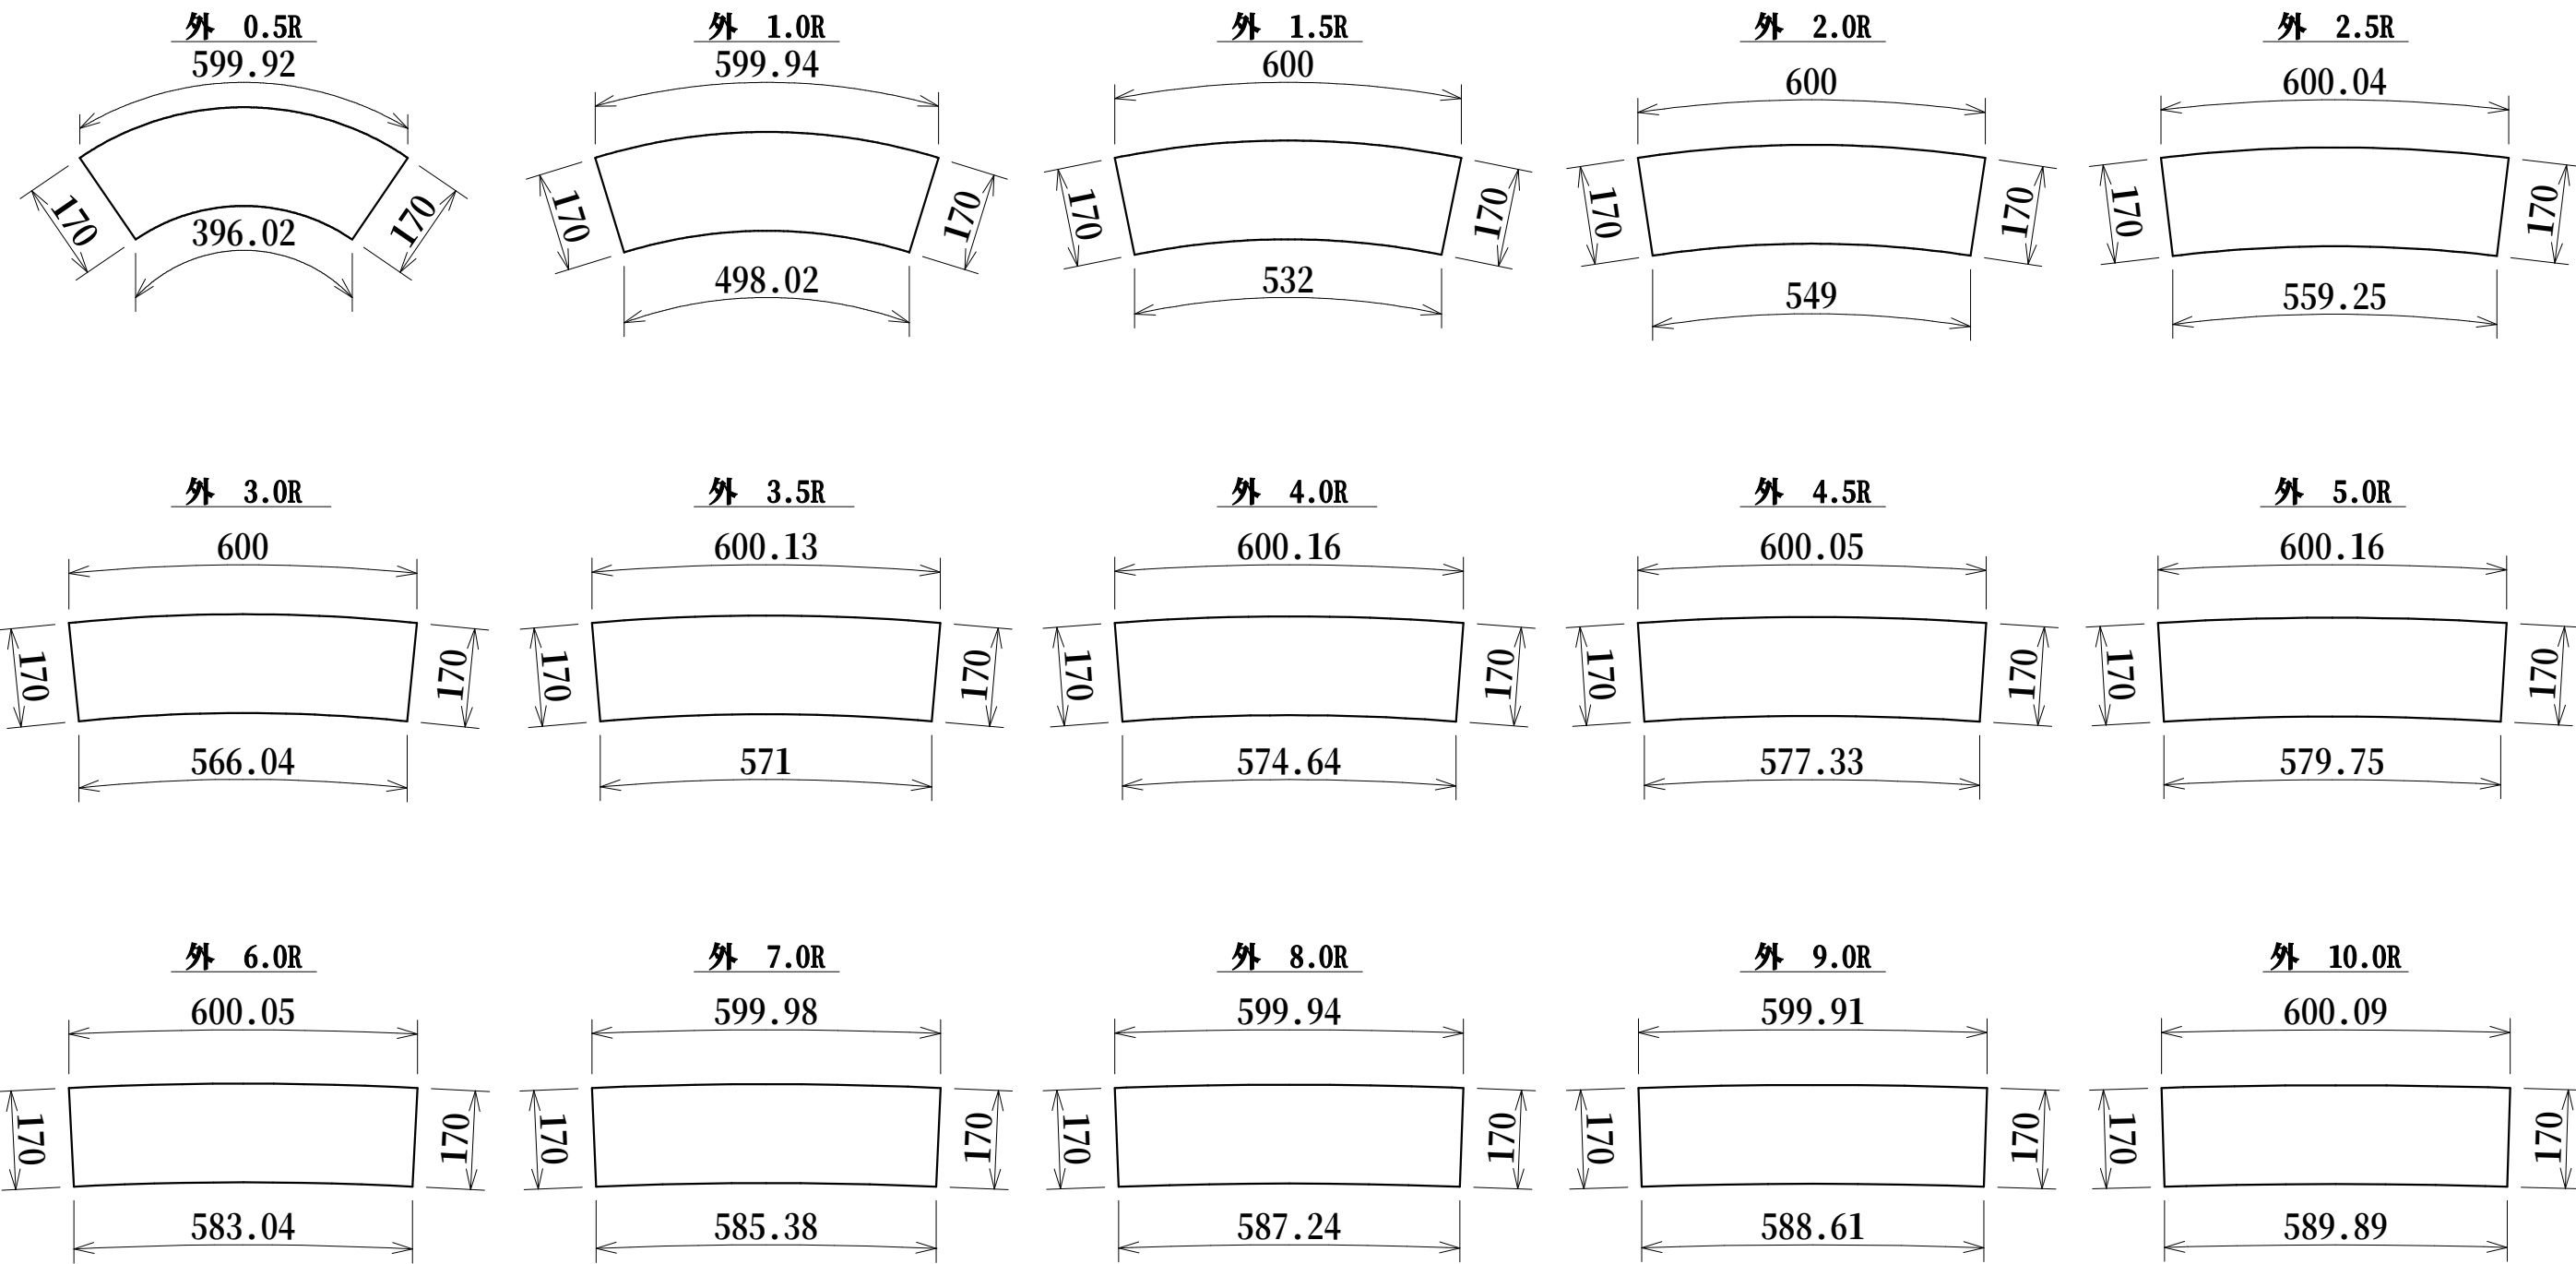

寸法	外0.5R	外1.0R	外1.5R	外2.0R	外2.5R	外3.0R	外3.5R	外4.0R	外4.5R	外5.0R	外6.0R	外7.0R	外8.0R	外9.0	外10.0R
真物	○	○	○	○	○	○	○	○	○	○	○	○	○	○	○
平7cm	—	○	○	○	○	○	○	○	○	○	○	○	—	○	○
A	564.6	591	596	597.8	598.6	599	599.4	599.6	599.6	599.8	599.8	599.8	599.8	599.8	600
B	372.7	490.6	528.5	547	599.2	565.1	570.3	574.1	576.9	579.4	582.8	585.2	587.1	588.5	589.8
ha	87.28	44.62	29.88	22.46	17.97	14.97	12.85	11.26	10.02	9.01	7.50	6.44	5.60	4.99	4.5
hb	57.62	37.04	26.49	20.55	16.75	14.12	12.23	10.78	9.64	8.70	7.29	6.29	5.48	4.89	4.42

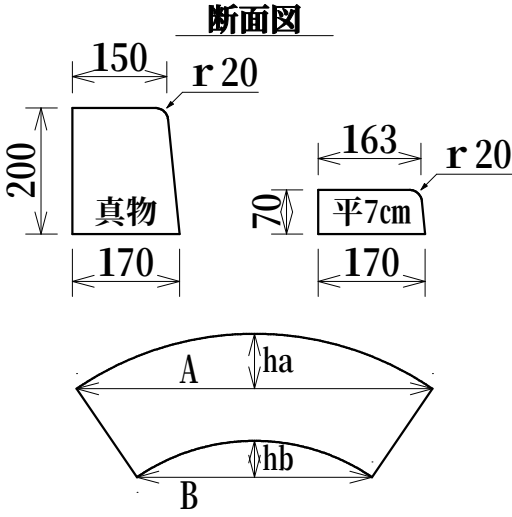

北村コンクリート工業株式会社