



歩車道境界ブロックB 真物、平7cmのR物寸法表

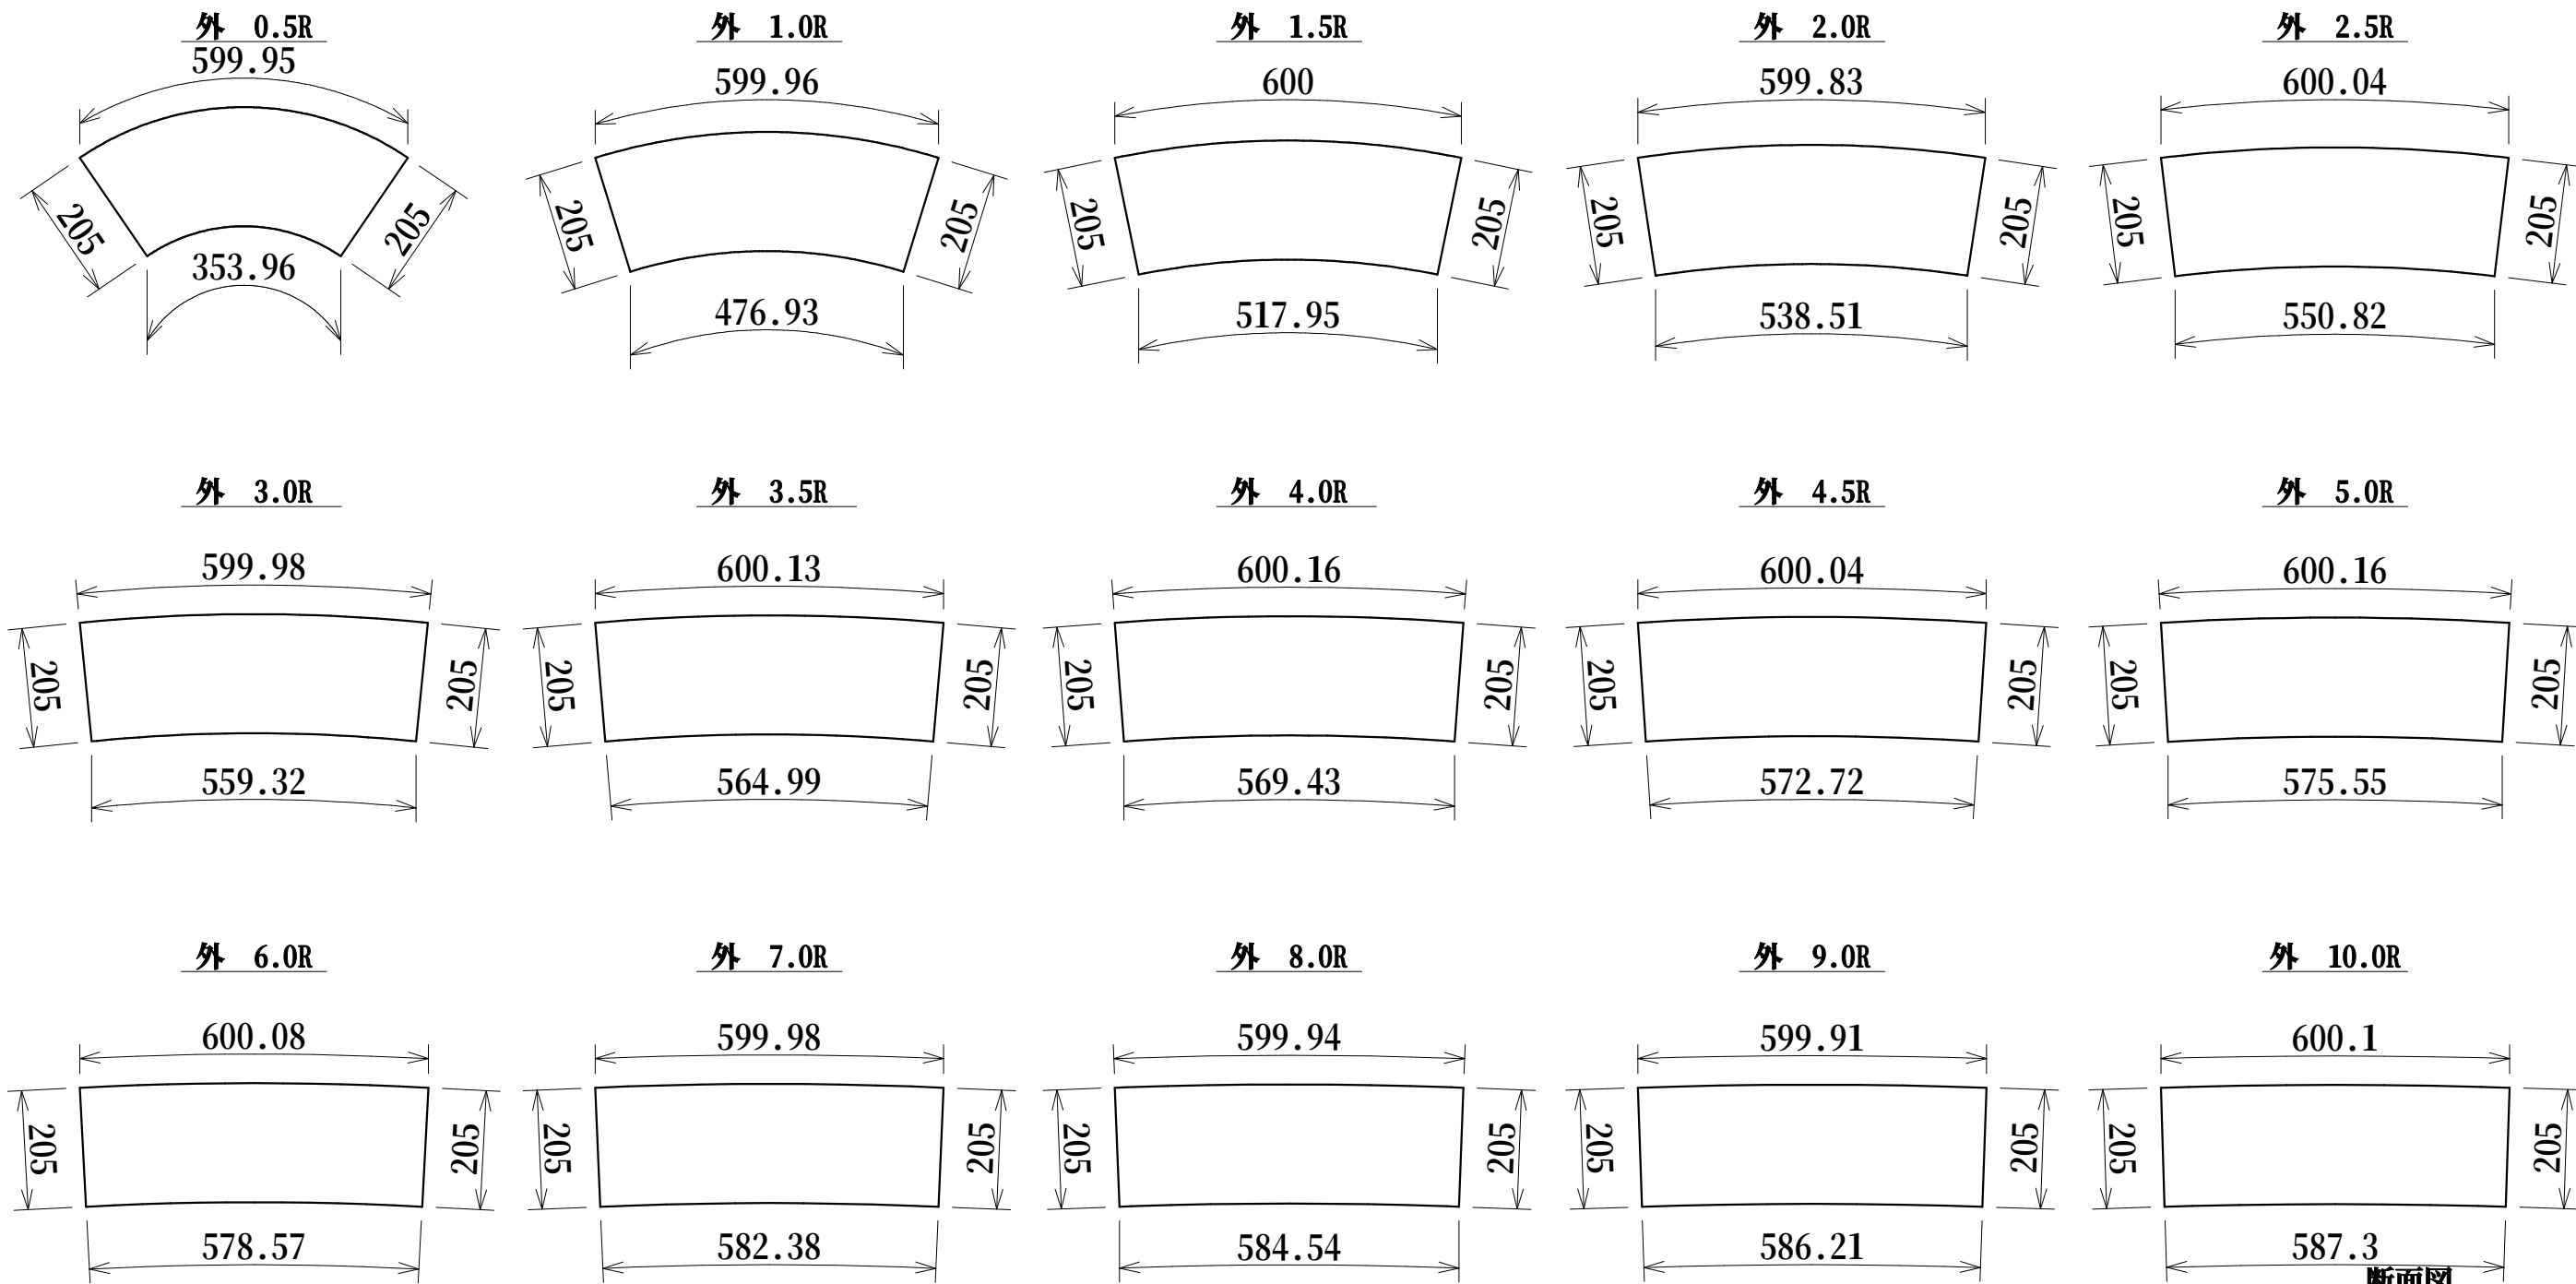

	単位mm														
寸法	外0.5R	外1.0R	外1.5R	外2.0R	外2.5R	外3.0R	外3.5R	外4.0R	外4.5R	外5.0R	外6.0R	外7.0R	外8.0R	外9.0	外10.0R
真物	○	○	○	○	○	○	○	○	○	○	○	○	—	○	○
平7cm	—	○	○	○	○	○	○	○	○	○	○	○	○	○	○
A	564.6	591	596	597.6	598.6	599	599.4	599.6	599.6	599.8	599.8	599.8	599.8	599.8	600
B	333.1	469.8	514.5	536.5	549.5	558.4	564.3	568.9	572.3	575.2	578.3	582.2	584.4	586.1	587.2
ha	87.32	44.67	29.92	22.39	17.99	14.87	12.85	11.24	9.99	9.01	7.87	6.44	5.63	5.01	4.68
hb	51.52	35.51	25.83	20.1	16.51	13.86	12.1	10.66	9.54	8.64	7.59	6.25	5.49	4.9	4.58

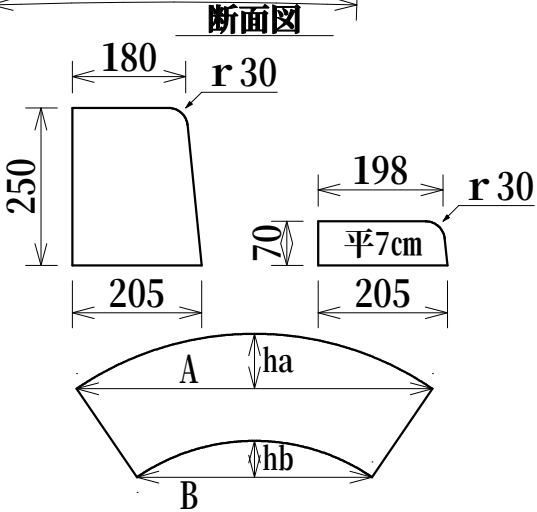

北村コンクリート工業株式会社