



エプロンブロック


エプロンブロック 標準型・ノスキット模様

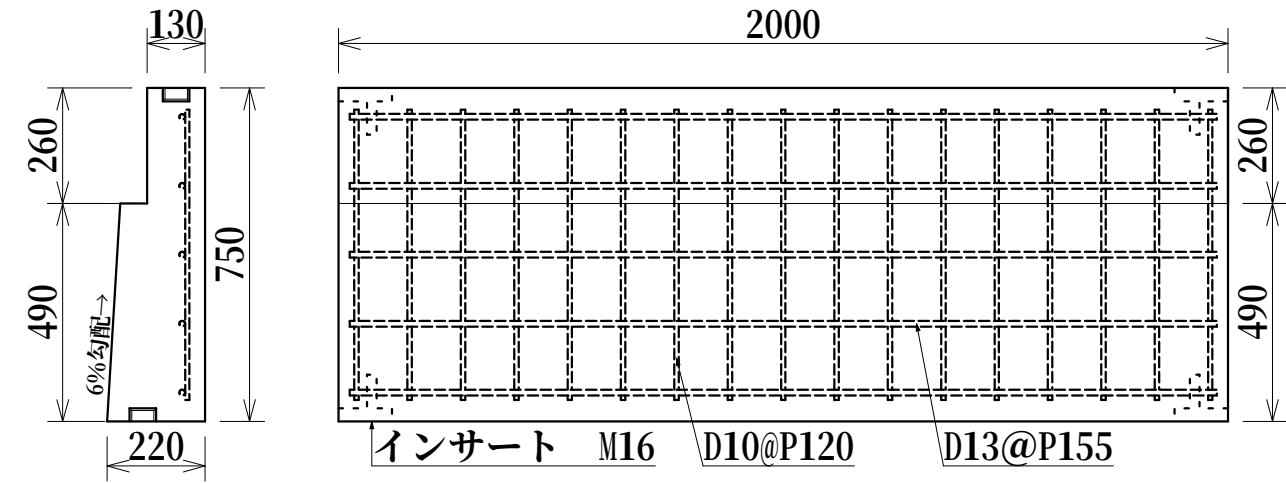


エプロンブロック 標準型

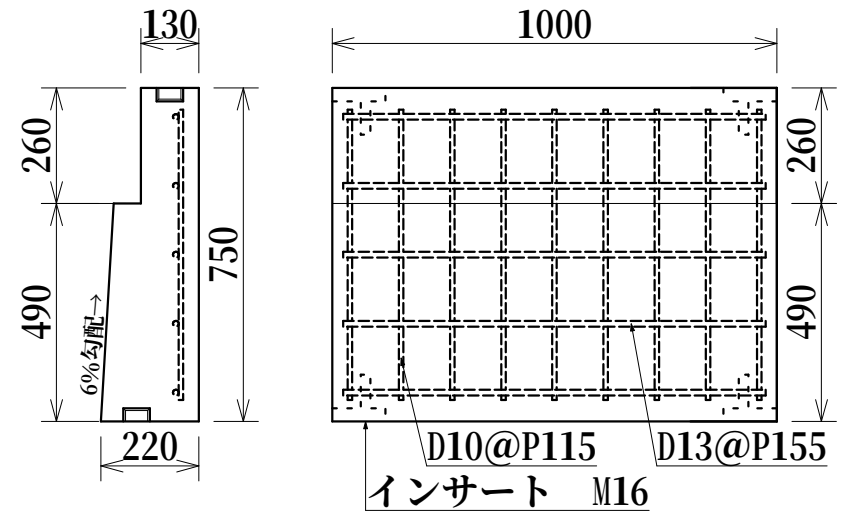


エプロンブロック 排水舗装用 BASE-T200 約525kg

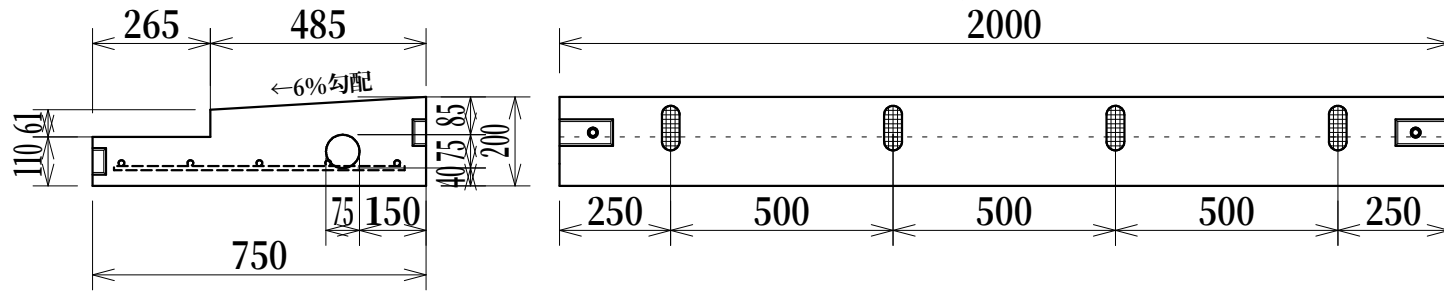

エプロンブロック(曲) ノスキット模様 3R L=1000

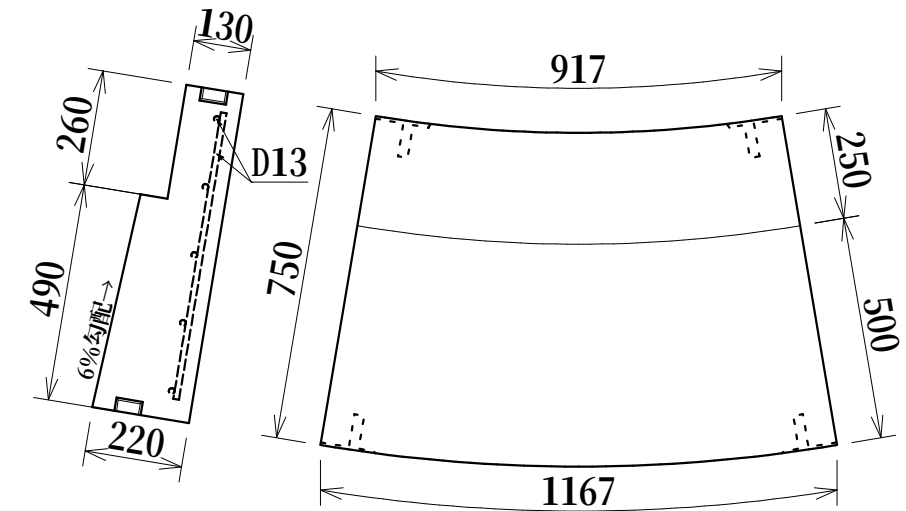

鉄筋コンクリート特殊エプロンブロック 1035型

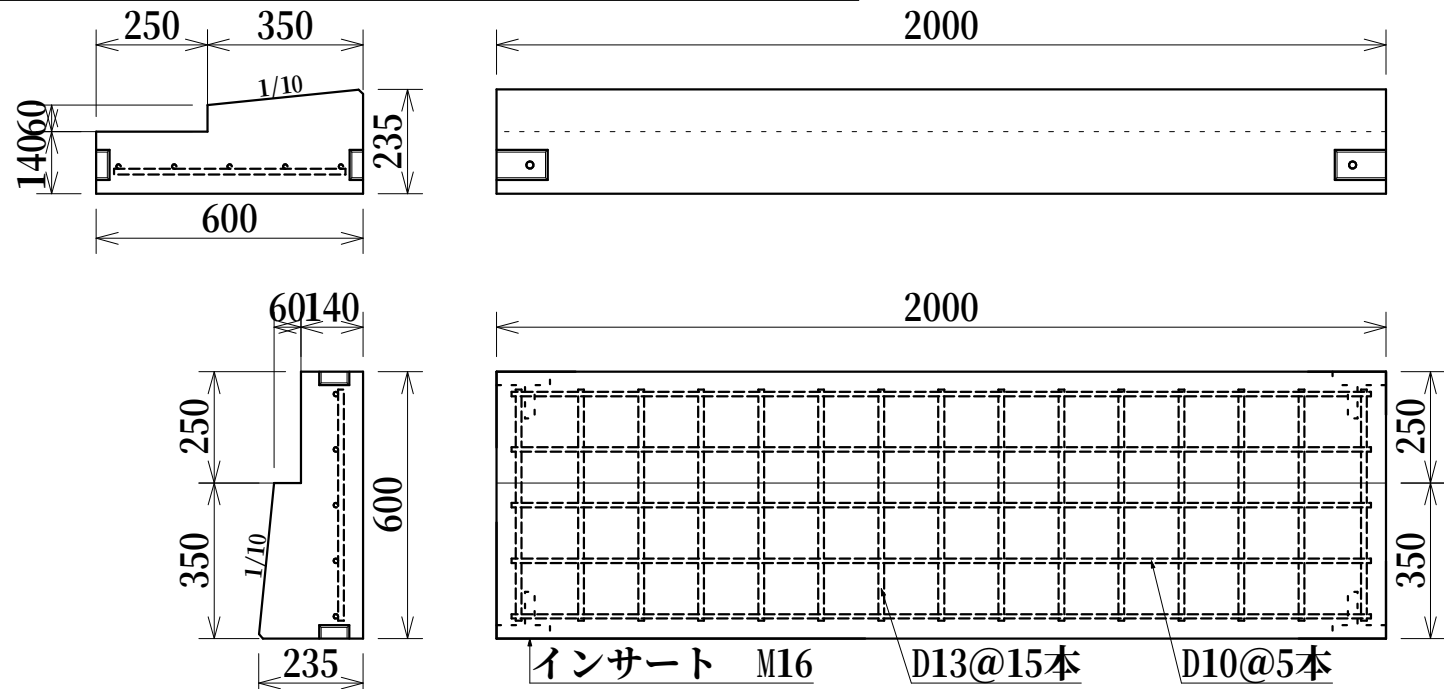

エプロンブロック(曲) ノスキット模様 10R L=1000

