街渠用ブロック　105型　寸法表

街渠用ブロック　105型　一般部

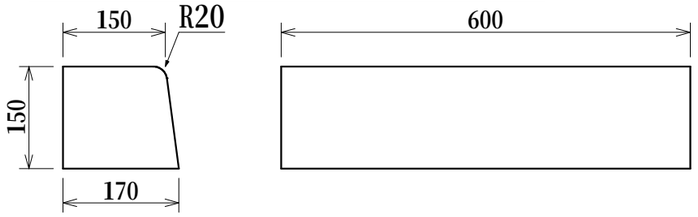

街渠用ブロック　105型　歩行者横断用　1段斜（D1）

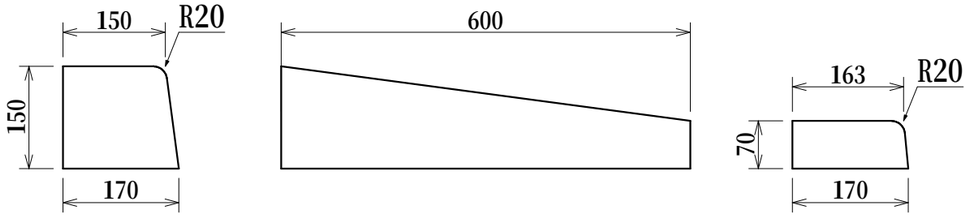

街渠用ブロック　105型　車乗入横断用　2段斜（A1/B1）

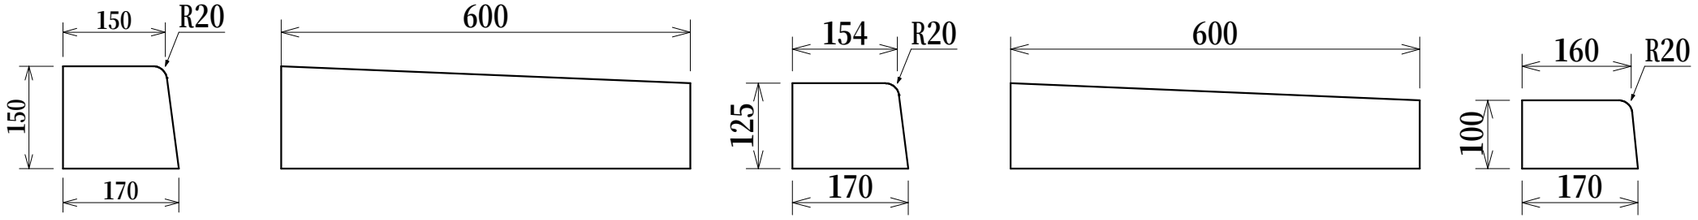

街渠用ブロック　105型　歩行者横断用　3段斜（E1/E2/E3）

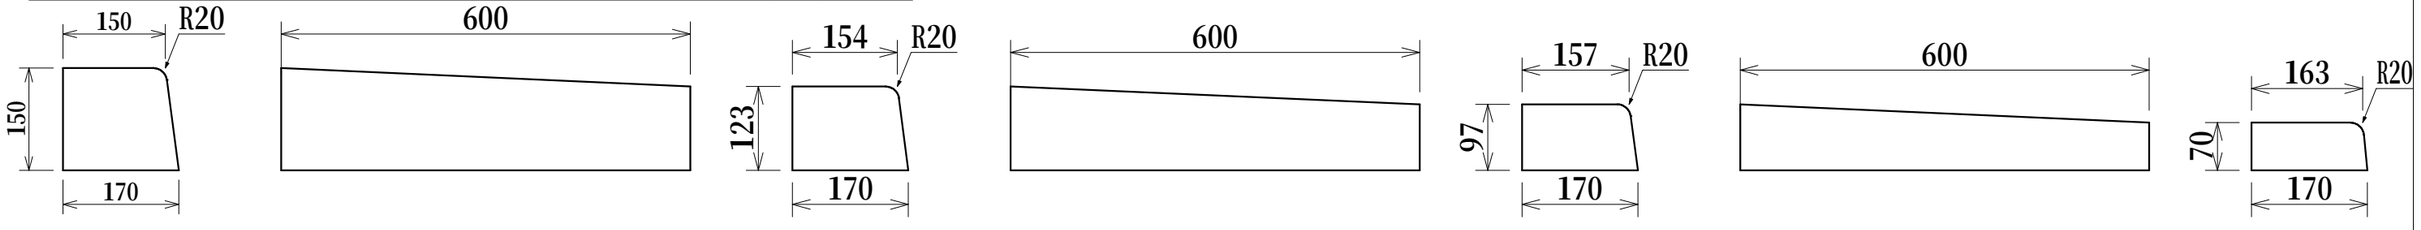

北村コンクリート工業株式会社