
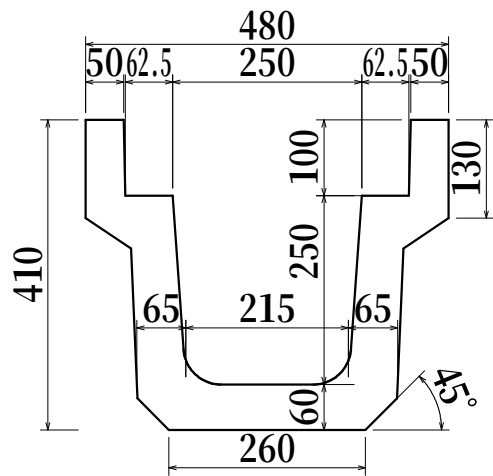


長尺U形側溝本体（茨城県規格外品） 寸法表

長尺U形側溝本体	歩道用	KUS	250×250×2000
長尺U形側溝本体	車道用	KUR	250×250×2000

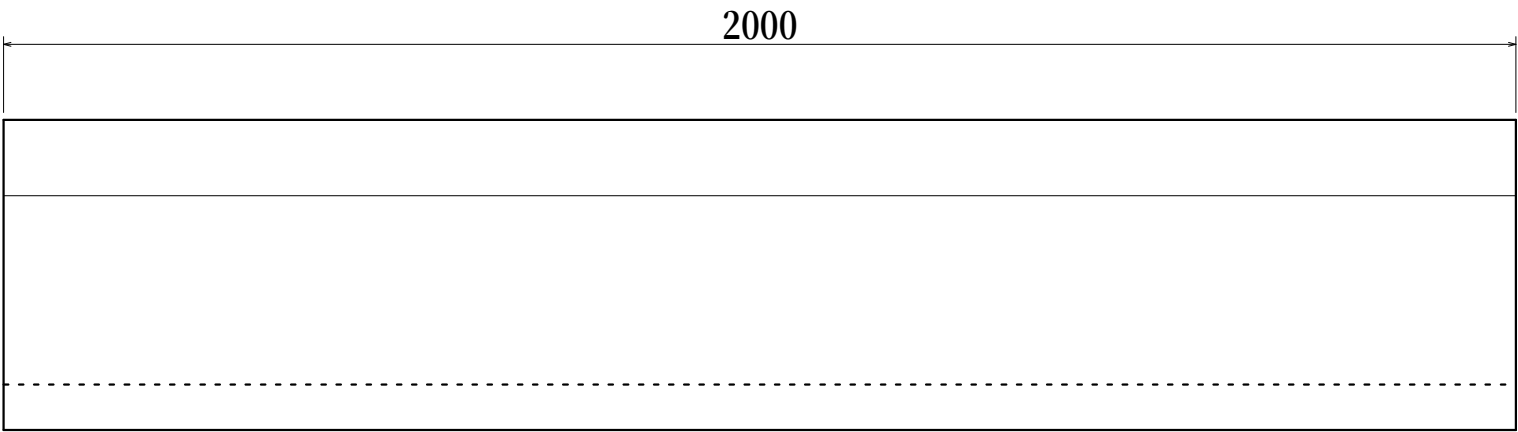

※兼用型枠です。配筋のみ異なります。