


プレキャストコンクリート製品版集水桝では、躯体のみ、一体型と、縁塊と躯体に分けた3パターンございます。 ※特注品の為、お打ち合わせの段階で必ず作図させていただきます。お客様の合意があったうえで製造致します。


- ・集水桝の高さがH1000を超える場合は、分割して製造させていただきます。
- ・弊社のユニックでは2tまで荷下ろしが可能なので
重量が2tを超える場合は、分割して製造いたします。
- ・円形の削孔は、φ600までとさせて頂いております。
- ・四角い削孔は、ご希望に近づけられるようにお打ち合わせください。
- ・側面に複数個の削孔を開ける場合は、詳細位置のご指示をして頂き
作図をして可否を判断いたします。代替案がある場合はご提案いたします。
- ・下図①のような削孔はできませんので、下図②のようにご対応させていただきます。

平面図

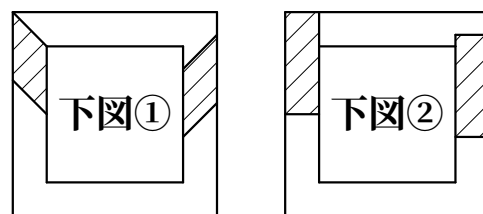


※底は付きませんので、予めご了承ください。

側面図

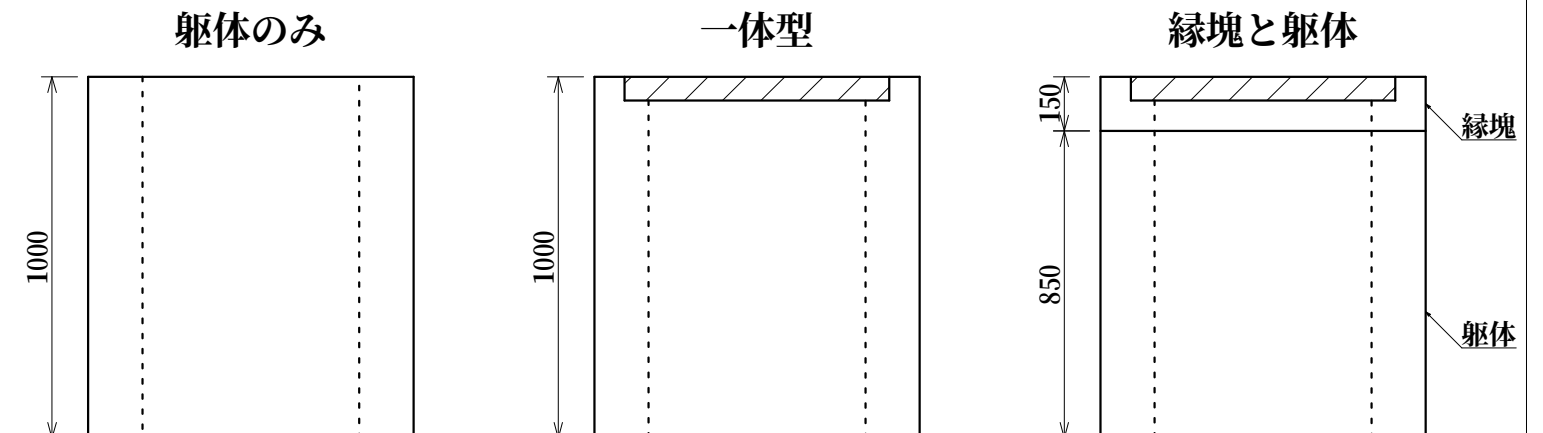


グレーチングは詳細をご指示ください。
(固定式or落とし込み式)、(普通目or細目)、(荷重)

縁塊詳細図

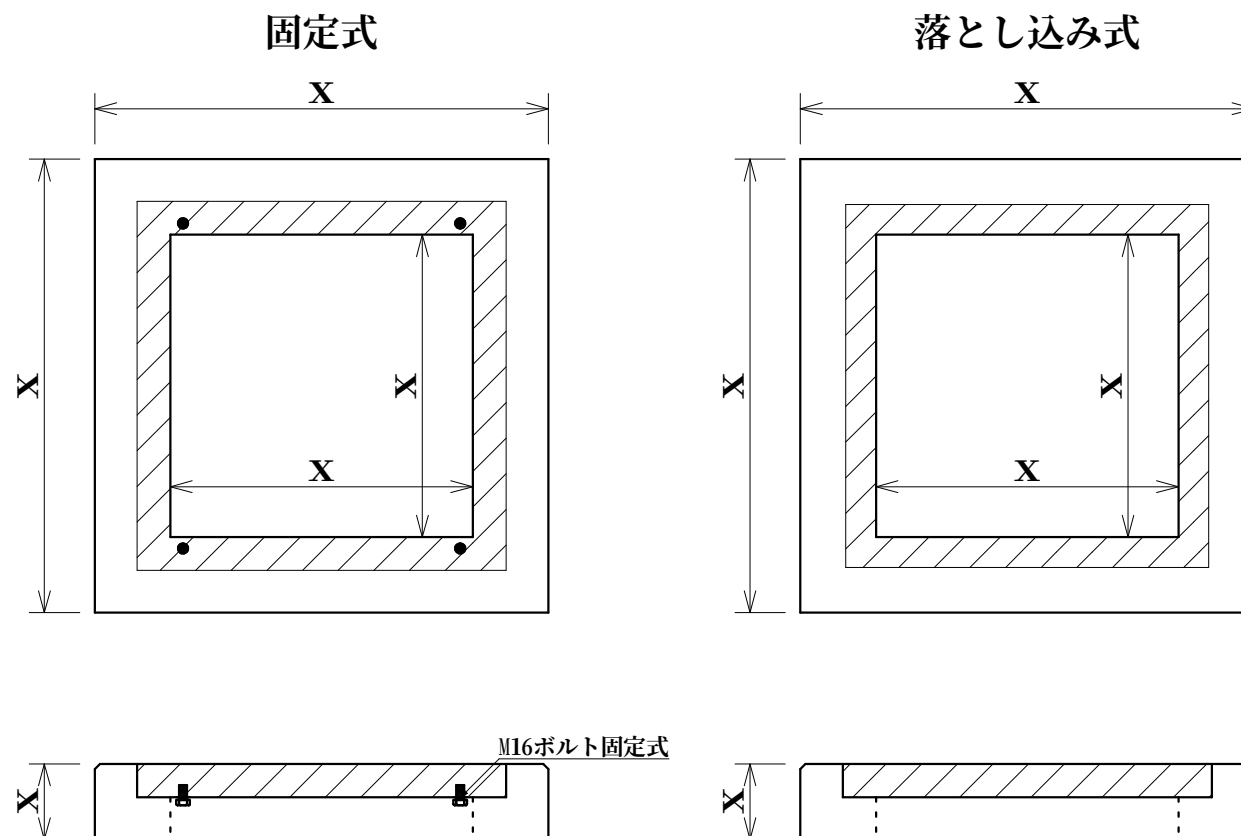


グレーチング詳細図面


固定式普通目グレーチング

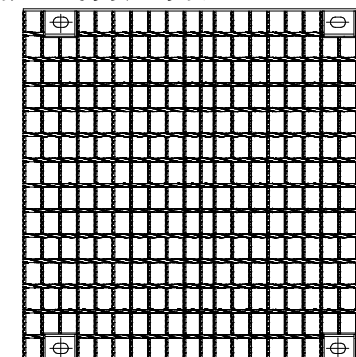

固定式細目グレーチング

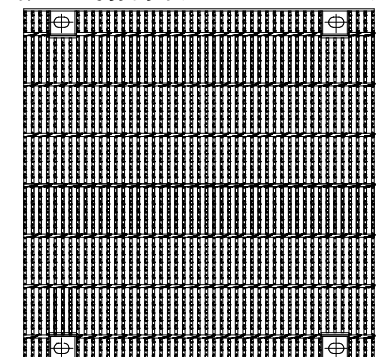

落とし込み式普通目グレーチング

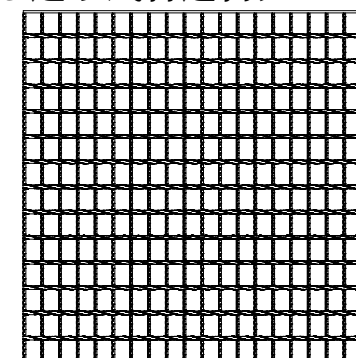

落とし込み式細目グレーチング

