


JIS認証製品
上ぶた式U形側溝 本体

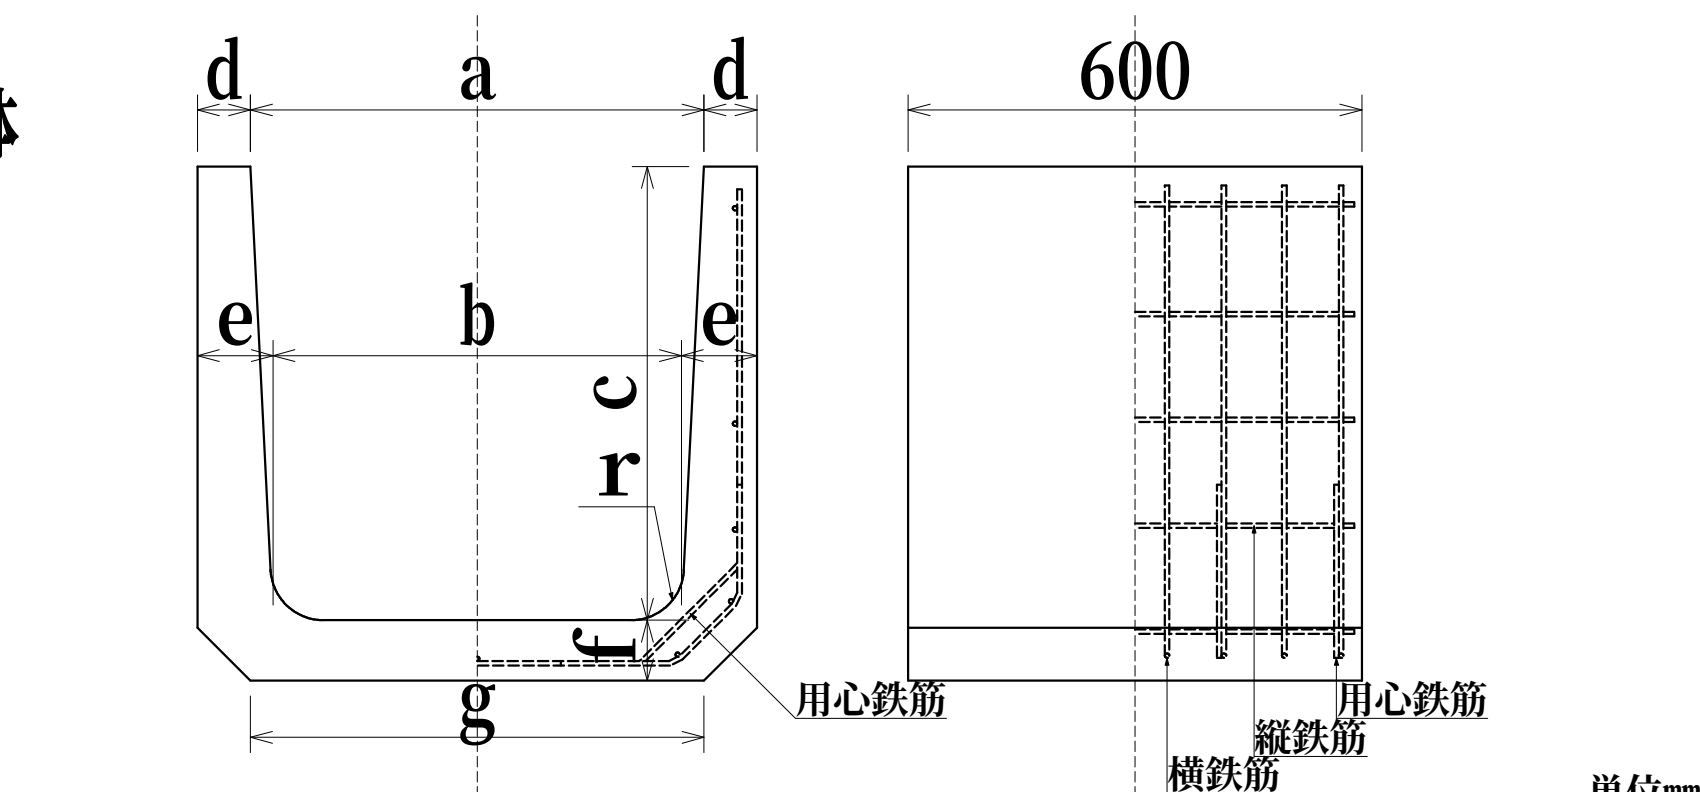

種類	呼び	a	b	c	d	e	f	g	r	配筋				参考重量 (kg)
										縦鉄筋		横鉄筋		
										径	本数	径	本数	
1種	150	150	140	150	30	35	35	160	30	2.60	5	2.60	5	23
	180	180	170	180	35	40	40	190	50	2.60	5	3.20	5	33
	240	240	220	240	45	50	50	240	50	3.20	7	3.20	5	53
	300A	300	260	240	50	60	60	300	50	3.20	9	4.00	5	68
	300B	300	260	300	50	60	60	300	50	3.20	9	4.00	5	77
	300C	300	260	360	50	60	65	300	50	3.20	11	4.00	7	89
	360A	360	310	300	50	65	65	360	50	4.00	11	4.00	6	87
	360B	360	310	360	50	65	65	360	50	4.00	11	4.00	8	97
	450	450	400	450	55	70	70	430	70	4.00	13	5.00	8	130
	600	600	540	600	70	80	80	600	70	6.00	15	6.00	8	204
2種	180	180	170	180	35	40	40	190	50	4.00	5	6.00	9	33
	240	240	220	240	45	50	50	240	50	6.00	7	6.00	9	53
	300A	300	260	240	50	60	60	300	50	6.00	9	D10	5	68
	300B	300	260	300	50	60	60	300	50	6.00	9	D10	5	77
	300C	300	260	360	50	60	65	300	50	6.00	11	D10	5	89
	360B	360	310	360	50	65	65	360	50	6.00	11	D10	5	97
	450	450	400	450	55	70	70	430	70	6.00	13	D10	5	130
	600	600	540	600	70	80	80	600	70	6.00	15	D10	5	204

1種：主として歩道に設置するもの。
2種：車両(後輪一輪32kN以下)が隣接して走行することはまれで、走行することがあっても一時避難などで低速で走行するような場所に、車道に平行して設置するもの。
※用心鉄筋は、呼び600の側溝のみ入れる。

北村コンクリート工業株式会社