



茨城県型境界杭 寸法表
120×120×H900

茨城県型道路境界杭
・茨城県/道路境界

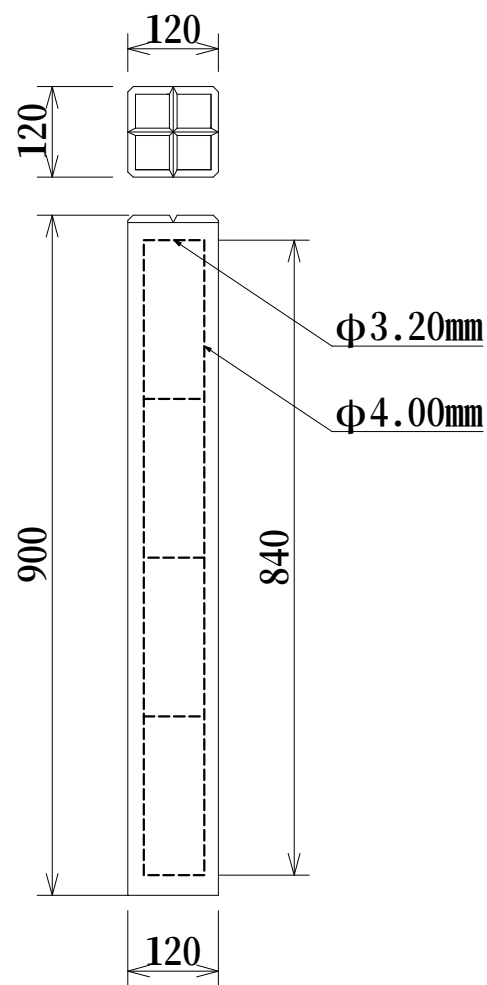

茨城県企業局型標示杭
・茨城県/工水管
・茨城県/水道管

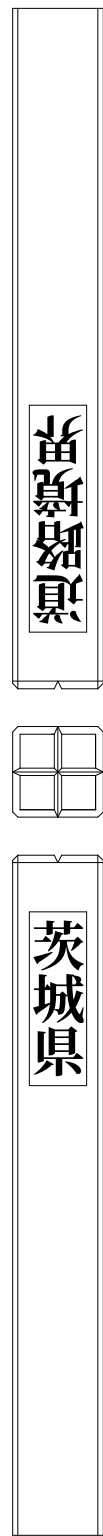