千葉県型長尺側溝　LDU　寸法表

千葉県型長尺側溝　LDU　240×240×2000

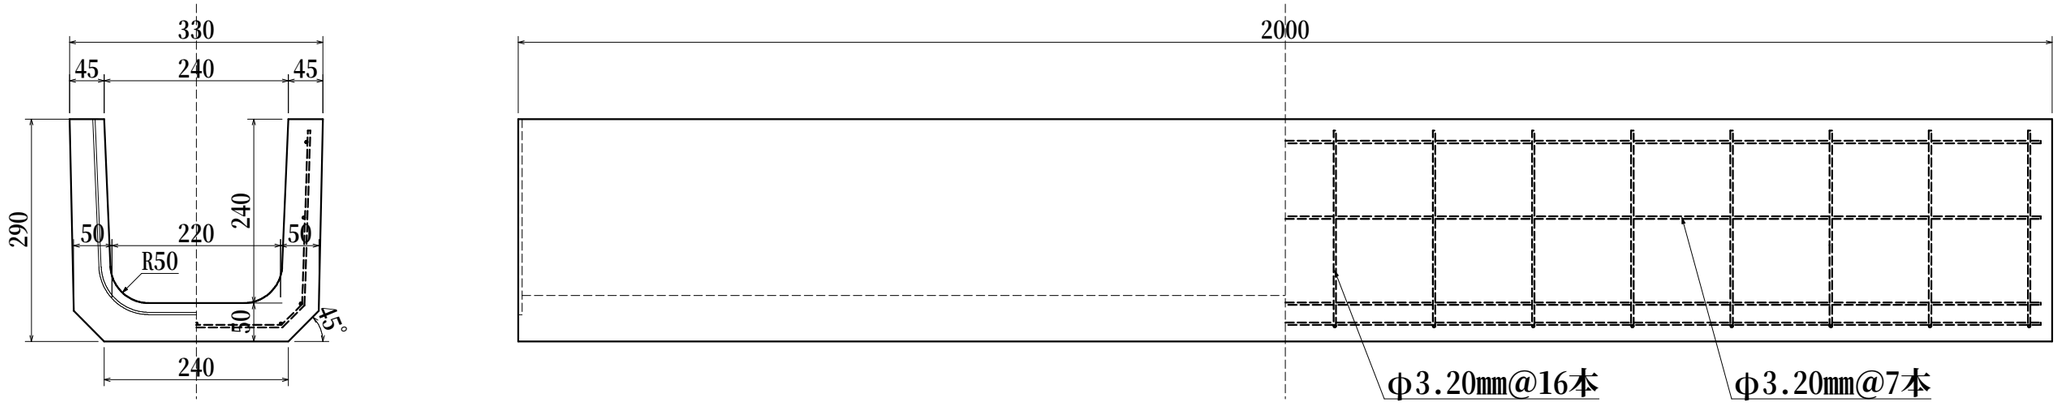

千葉県型長尺側溝　LDU　300×300×2000

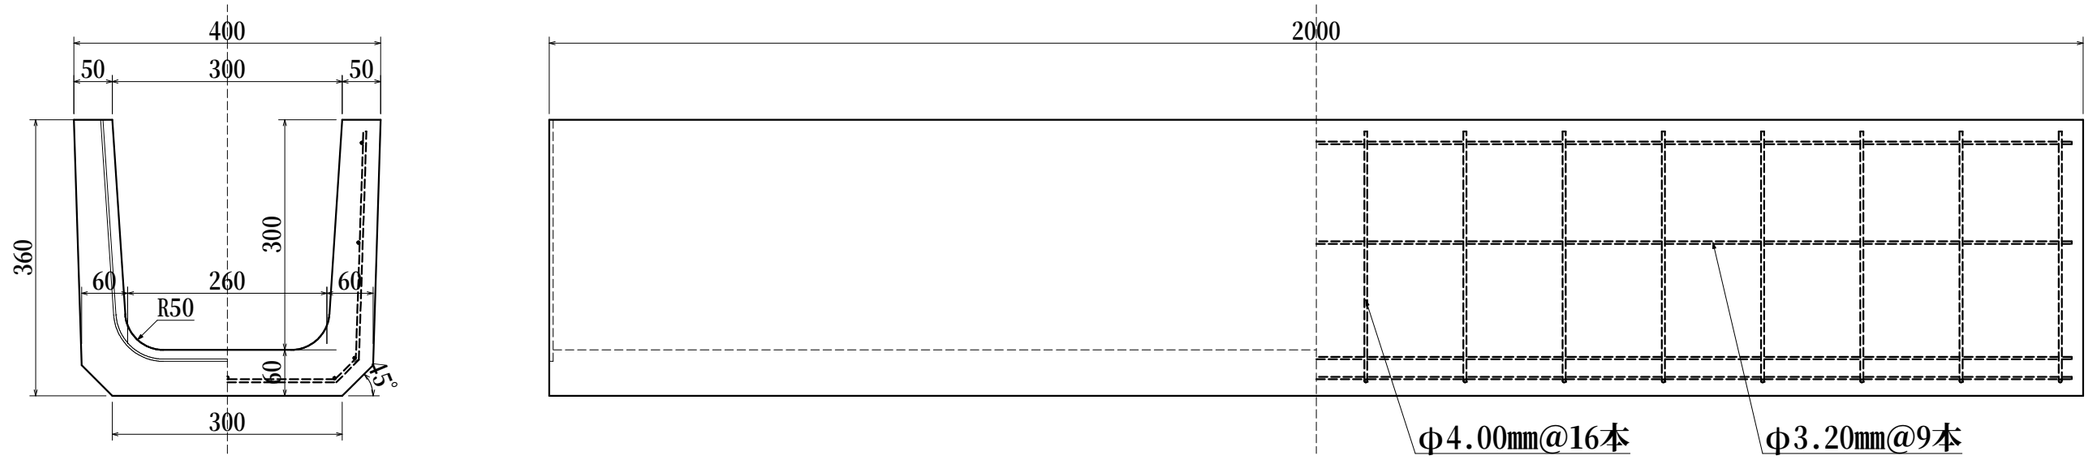

北村コンクリート工業株式会社