


改良桧

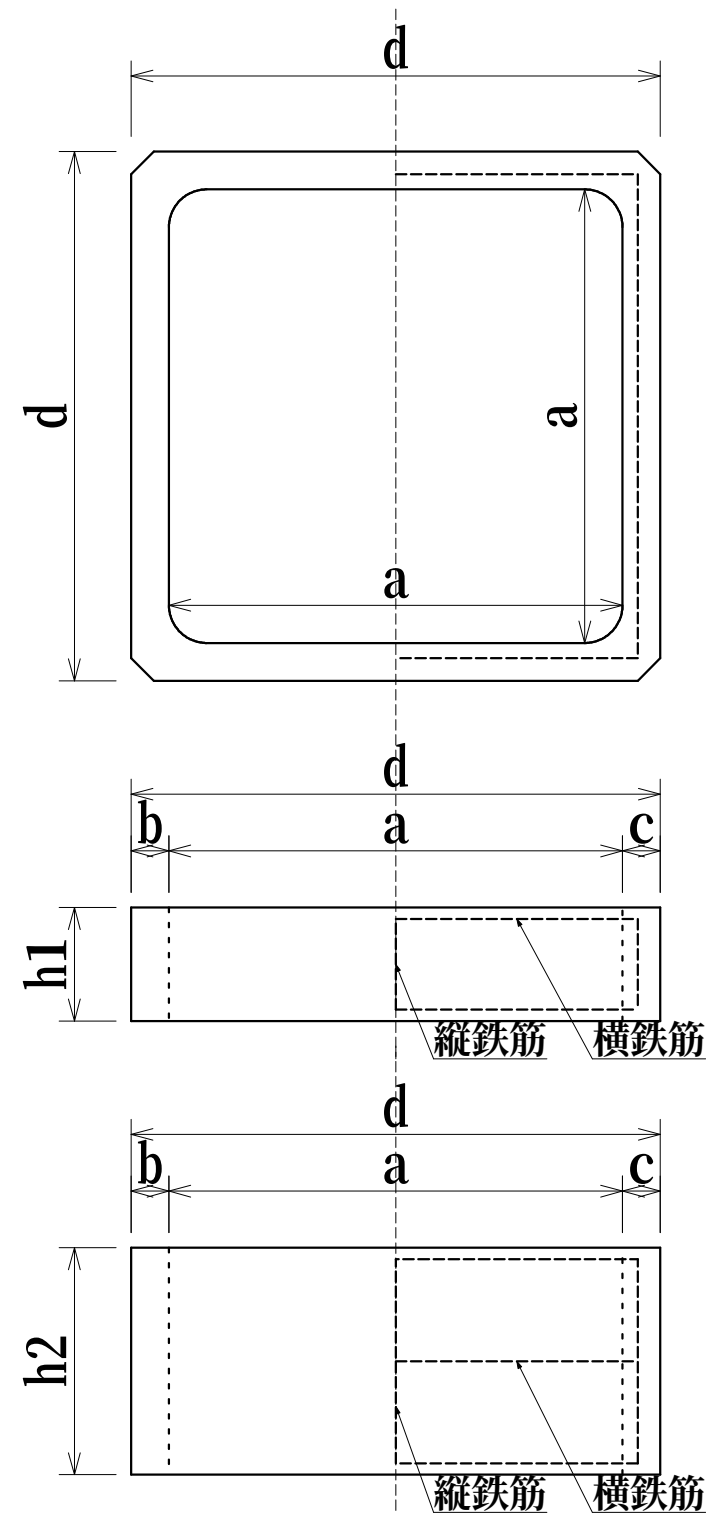

呼び	寸法 (mm)						単位mm	
							配筋	
							横鉄筋	縦鉄筋
	a	b	c	d	h1	h2	径	径
300	300	30	30	360	150	300	3.20	3.20
360	360	35	35	430	150	300	3.20	3.20
450	450	45	45	540	150	300	3.20	3.20
600	600	50	50	700	150	300	4.00	4.00

※ h1=150の配筋本数：横鉄筋8本、縦鉄筋8本
※ h2=300の配筋本数：横鉄筋12本、縦鉄筋8本