歩車道境界ブロック　1段斜（左右）

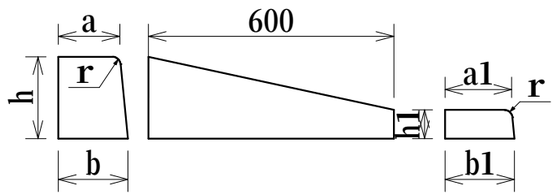

歩車道境界ブロック　2段斜（左右）

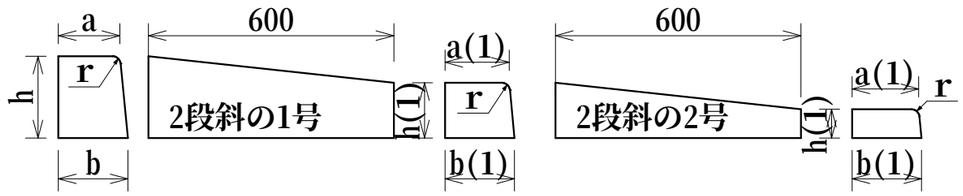

歩車道境界ブロック　3段斜（左右）

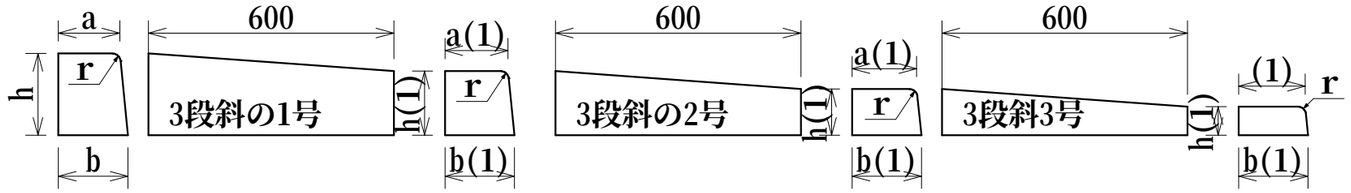

歩車道境界ブロック　5段斜（左右）

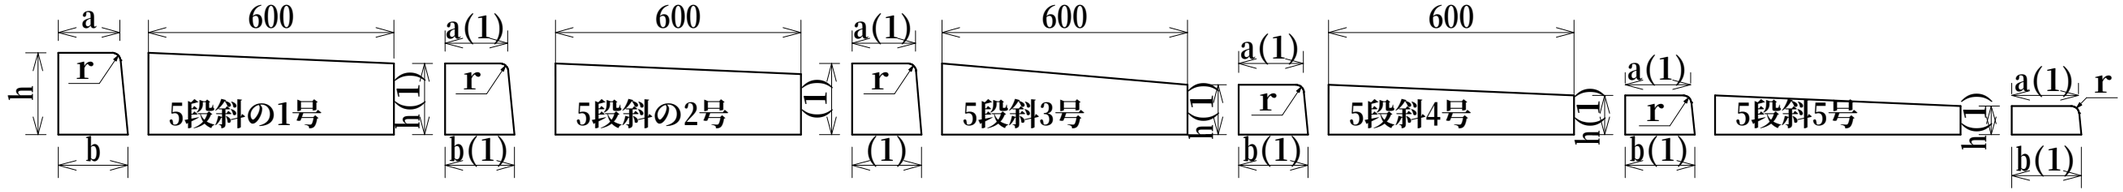

歩車道境界ブロック　基本（真物）

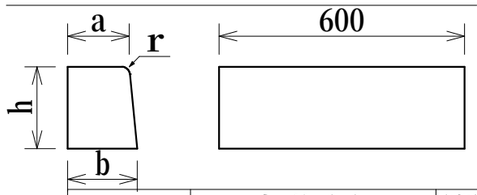

製品名	寸　法（㎜）				参考重量
	a	b	h	r	(kg)
片面歩車A	150	170	200	20	45
片面歩車B	180	205	250	30	68
片面歩車C	180	210	300	30	83

歩車道境界ブロック　平7㎝、平10㎝

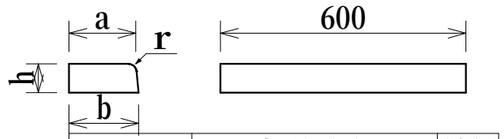

製品名		寸　法（㎜）				参考重量
		a	b	h	r	(kg)
平7㎝	歩車A	163	170	70	600	16
	歩車B	198	205	70	600	19
	歩車C	203	210	70	600	21
平10㎝	歩車A	120	120	100	600	23
	歩車B	120	120	100	600	28

歩車道境界ブロックA 斜め落ち左右			寸　法（㎜）							参考重量
			a	b	h	a(1)	b(1)	h(1)	r	(kg)
7㎝落ち	1段斜		150	170	200	163	170	70	20	30
	2段斜	1号	150	170	200	157	170	135	20	37
		2号	157	170	135	163	170	70		23
	3段斜	1号	150	170	200	154	170	157	20	40
		2号	154	170	157	158	170	114		30
		3号	158	170	114	163	170	70		21
	5段斜	1号	150	170	200	153	170	174	20	42
		2号	153	170	174	155	170	148		37
		3号	155	170	148	158	170	122		31
		4号	158	170	122	160	170	96		25
		5号	160	170	96	163	170	70		19
10㎝落ち	1段斜		150	170	200	160	170	100	20	34
	2段斜	1号	150	170	200	155	170	150	20	40
		2号	155	170	150	160	170	100		29
	3段斜	1号	150	170	200	153	170	167	20	41
		2号	153	170	167	157	170	134		34
		3号	157	170	134	160	170	100		27

歩車道境界ブロックB 斜め落ち左右			寸　法（㎜）							参考重量
			a	b	h	a(1)	b(1)	h(1)	r	(kg)
7㎝落ち	1段斜		180	205	250	198	205	70	30	43
	2段斜	1号	180	205	250	189	205	160	30	55
		2号	189	205	160	198	205	70		32
	3段斜	1号	180	205	250	186	205	190	30	59
		2号	186	205	190	192	205	130		43
		3号	192	205	130	198	205	70		28
10㎝落ち	1段斜		180	205	250	195	205	100	30	47
	3段斜	1号	180	205	250	185	205	200	30	60
		2号	185	205	200	190	205	150		47
		3号	190	205	150	195	205	100		34

歩車道境界ブロックC 斜め落ち左右		寸　法（㎜）							参考重量
		a	b	h	a(1)	b(1)	h(1)	r	(kg)
7㎝落ち	1段斜	180	210	300	200	210	100	30	55

斜ブロックは、車道より歩道に向かって
平坦部を中心とし、右側を「右」、左側を「左」
と呼び方を統一しております。

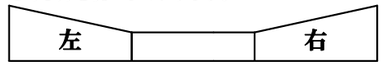

単位㎜

北村コンクリート工業株式会社